

MAPA DO CELÓW PROJEKTOWYCH (rys. 7z8)  
(bez ustalenia granic)  
Aktualna w granicach lokalizacji - maj 2012  
134.421.074, 134.421.083, 134.421.122, 134.421.131 - skala 1:1000  
Ruda, - woj. mazowieckie, pow. zwoleniński  
jedn. ewid. 143601\_2 Kazanów  
obręb 0020 Ruda ; ark.1 ; dz. nr 465  
ark.2 ; dz. nr 468,473,849

ukł. wsp. „1965”strefa I, ukł. odn. „Kronstadt 60”  
nr. kancelaryjny zgłoszenia pracy geodezyjnej : 355/2012  
mapa bez ustalenia obciążeń służebnościami gruntowymi


Radom dn.02.05.2012 r.

GEORAD PRACOWNIA  
Włodzisław Bzdza  
ul. Kościelna 22/50/88  
01-650 Radom  
GEODEZJA I KARTOGRAFIA

GEORAD PRACOWNIA  
GEODEZJI I KARTOGRAFII  
26-600 Radom, ul. Nowogrodzka 4  
ul. (R) 363-38-43 TUP 948-165-78-9

STAROSTWO POWIATOWE W ZWOLENIU  
Powiatowy Ośrodek Dokumentacji  
Geodezyjnej i Kartograficznej  
W obszarze oznaczonym linią czerwoną  
dokonano aktualizacji treści rysu zasadniczego  
Dokumentu z pominięciem zapisu o wyłączeniu do  
zasobu powiatowego w dniu 09.05.2012  
i zaawidencjonowano pod nr 1831-6/2012  
Niniejsza mapa może służyć do celów projektowych.  
Projektowane obiekty budowlane wymagające  
pozwolenia na budowę podlegają wytyczeniu  
i inwentaryzacji powykonawczej przez jednostki  
uprawnione do wykonywania prac geodezyjnych.  
Zwolen, dnia 09.05.2012 r. Zm. STAROSTY  
mgr inż. Jacek Blajer  
Naczelnik Wydziału Geodezji  
i Map Budowlanych

- Odpis -

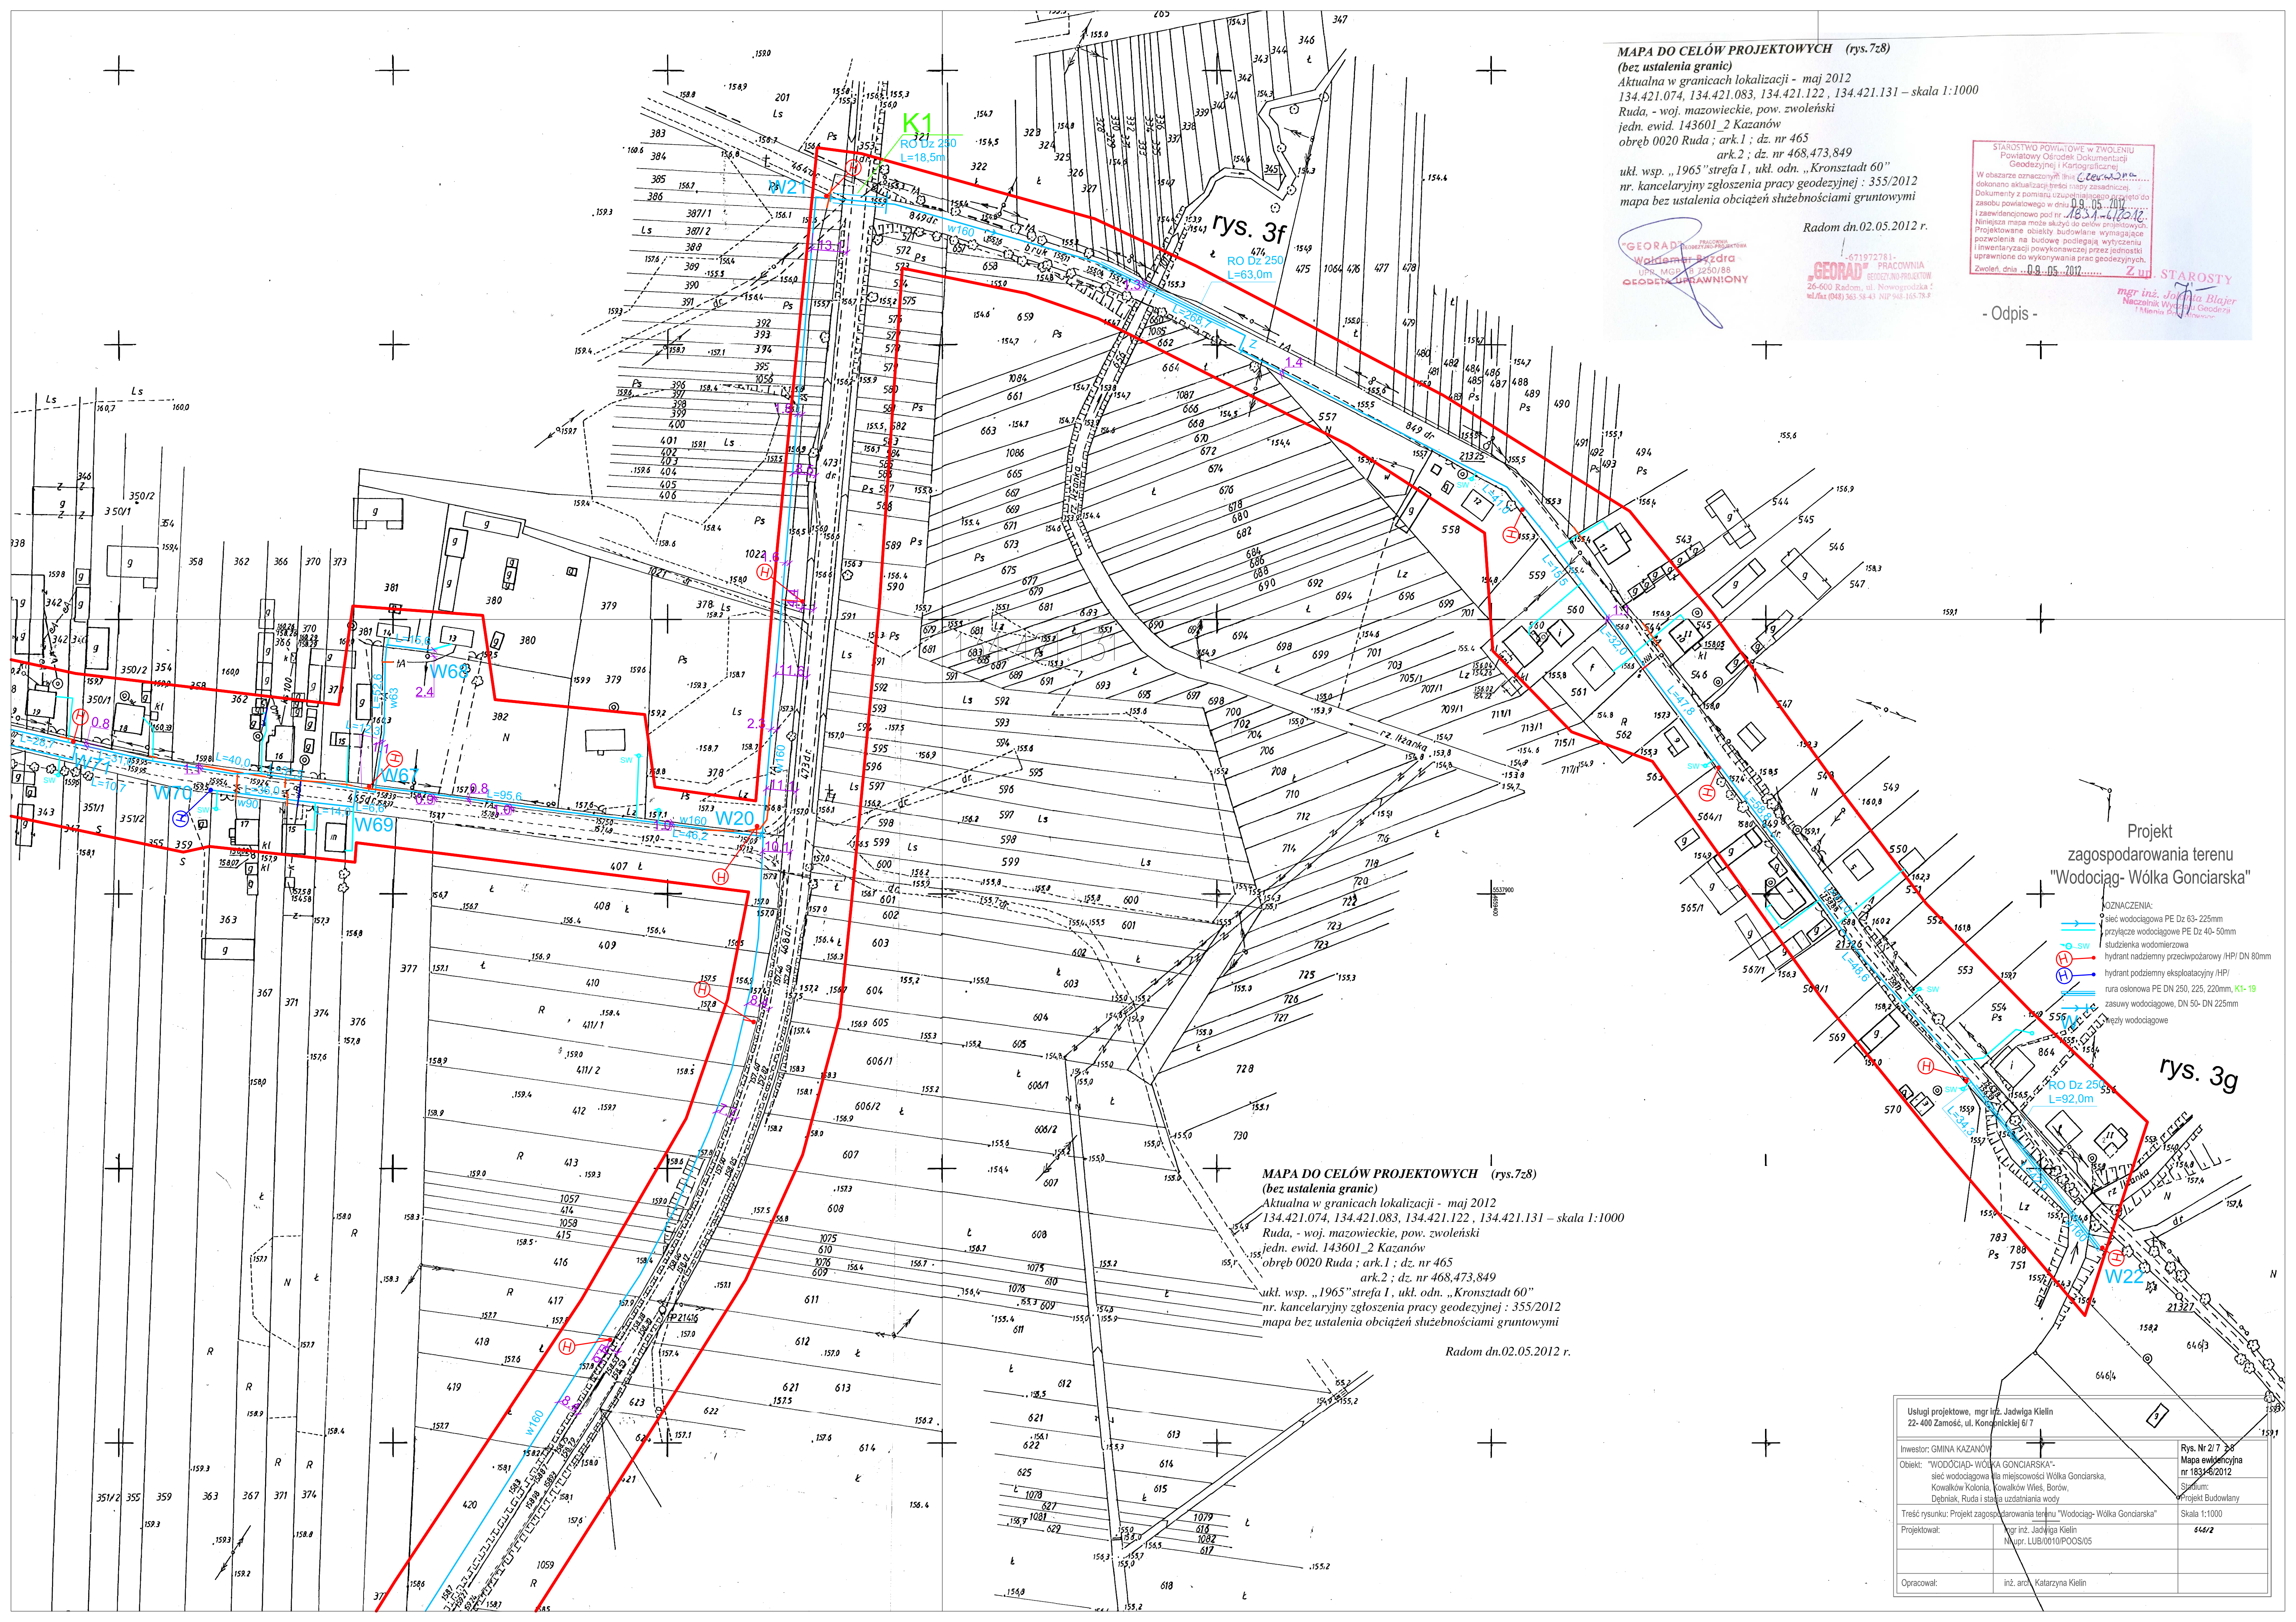

MAPA DO CELÓW PROJEKTOWYCH (rys. 7z8)  
(bez ustalenia granic)  
Aktualna w granicach lokalizacji - maj 2012  
134.421.074, 134.421.083, 134.421.122, 134.421.131 - skala 1:1000  
Ruda, - woj. mazowieckie, pow. zwoleniński  
jedn. ewid. 143601\_2 Kazanów  
obręb 0020 Ruda ; ark.1 ; dz. nr 465  
ark.2 ; dz. nr 468,473,849  
ukł. wsp. „1965”strefa I, ukł. odn. „Kronstadt 60”  
nr. kancelaryjny zgłoszenia pracy geodezyjnej : 355/2012  
mapa bez ustalenia obciążeń służebnościami gruntowymi

Radom dn.02.05.2012 r.

Projekt  
zagospodarowania terenu  
"Wodociąg- Wólka Goniarska"

LEGENDA:  
- sieć wodociągowa PE Dz 63-225mm  
- przyłącze wodociągowe PE Dz 40-50mm  
- studzienka wodomierzowa  
- hydrant nadziemny przeciwpożarowy H/P DN 80mm  
- studzienka podziemna eksploatacyjna H/P  
- rura osłonowa PE DN 250, 225, 200mm, K1-19  
- zasuw wodociągowe, DN 50- DN 225mm  
- nęzły wodociągowe

rys. 3g

Usługi projektowe, mgr inż. Jadwiga Kielin 22-400 Zamość, ul. Konopnickiej 61/7	
Investor: GMINA KAZANÓW	Rys. Nr 2/7 3z8
Objekt: "WODOCIĄG- WÓŁKA GONCIARSKA"- sieć wodociągowa dla miejscowości Wólka Goniarska, Kowalków Kolonia, Kowalków Wś, Borów, Dębniak, Ruda i stacja uzdatniania wody	Mapa ewidencyjna nr 1831-6/2012
Treść rysunku: Projekt zagospodarowania terenu "Wodociąg- Wólka Goniarska"	Stadium: Projekt Budowlany
Projektował: mgr inż. Jadwiga Kielin Najpr. LUB.0010/POOS/05	Skala 1:1000
Opracował: inż. arch. Katarzyna Kielin	546/2