


MAPA DO CELÓW PROJEKTOWYCH (rys.6z8)  
(bez ustalenia granic)  
Aktualna w granicach lokalizacji - maj 2012  
134.421.122, 134.421.124, 134.421.172 - skala 1:1000  
Borów, Ruda - woj. mazowieckie, pow. zwoleński  
jedn. ewid. 143601\_2 Kazanów  
obręb 0001 Borów; ark.1 ; dz. nr 74  
obręb 0020 Ruda; ark.1 ; dz. nr 468  
ukł. wsp. „1965” strefa I, ukł. odn. „Kronsztadt 60”  
nr. kancelaryjny zgłoszenia pracy geodezyjnej : 355/2012  
mapa bez ustalenia obciążeń służebnościami gruntowymi

Radom dn.02.05.2012 r.

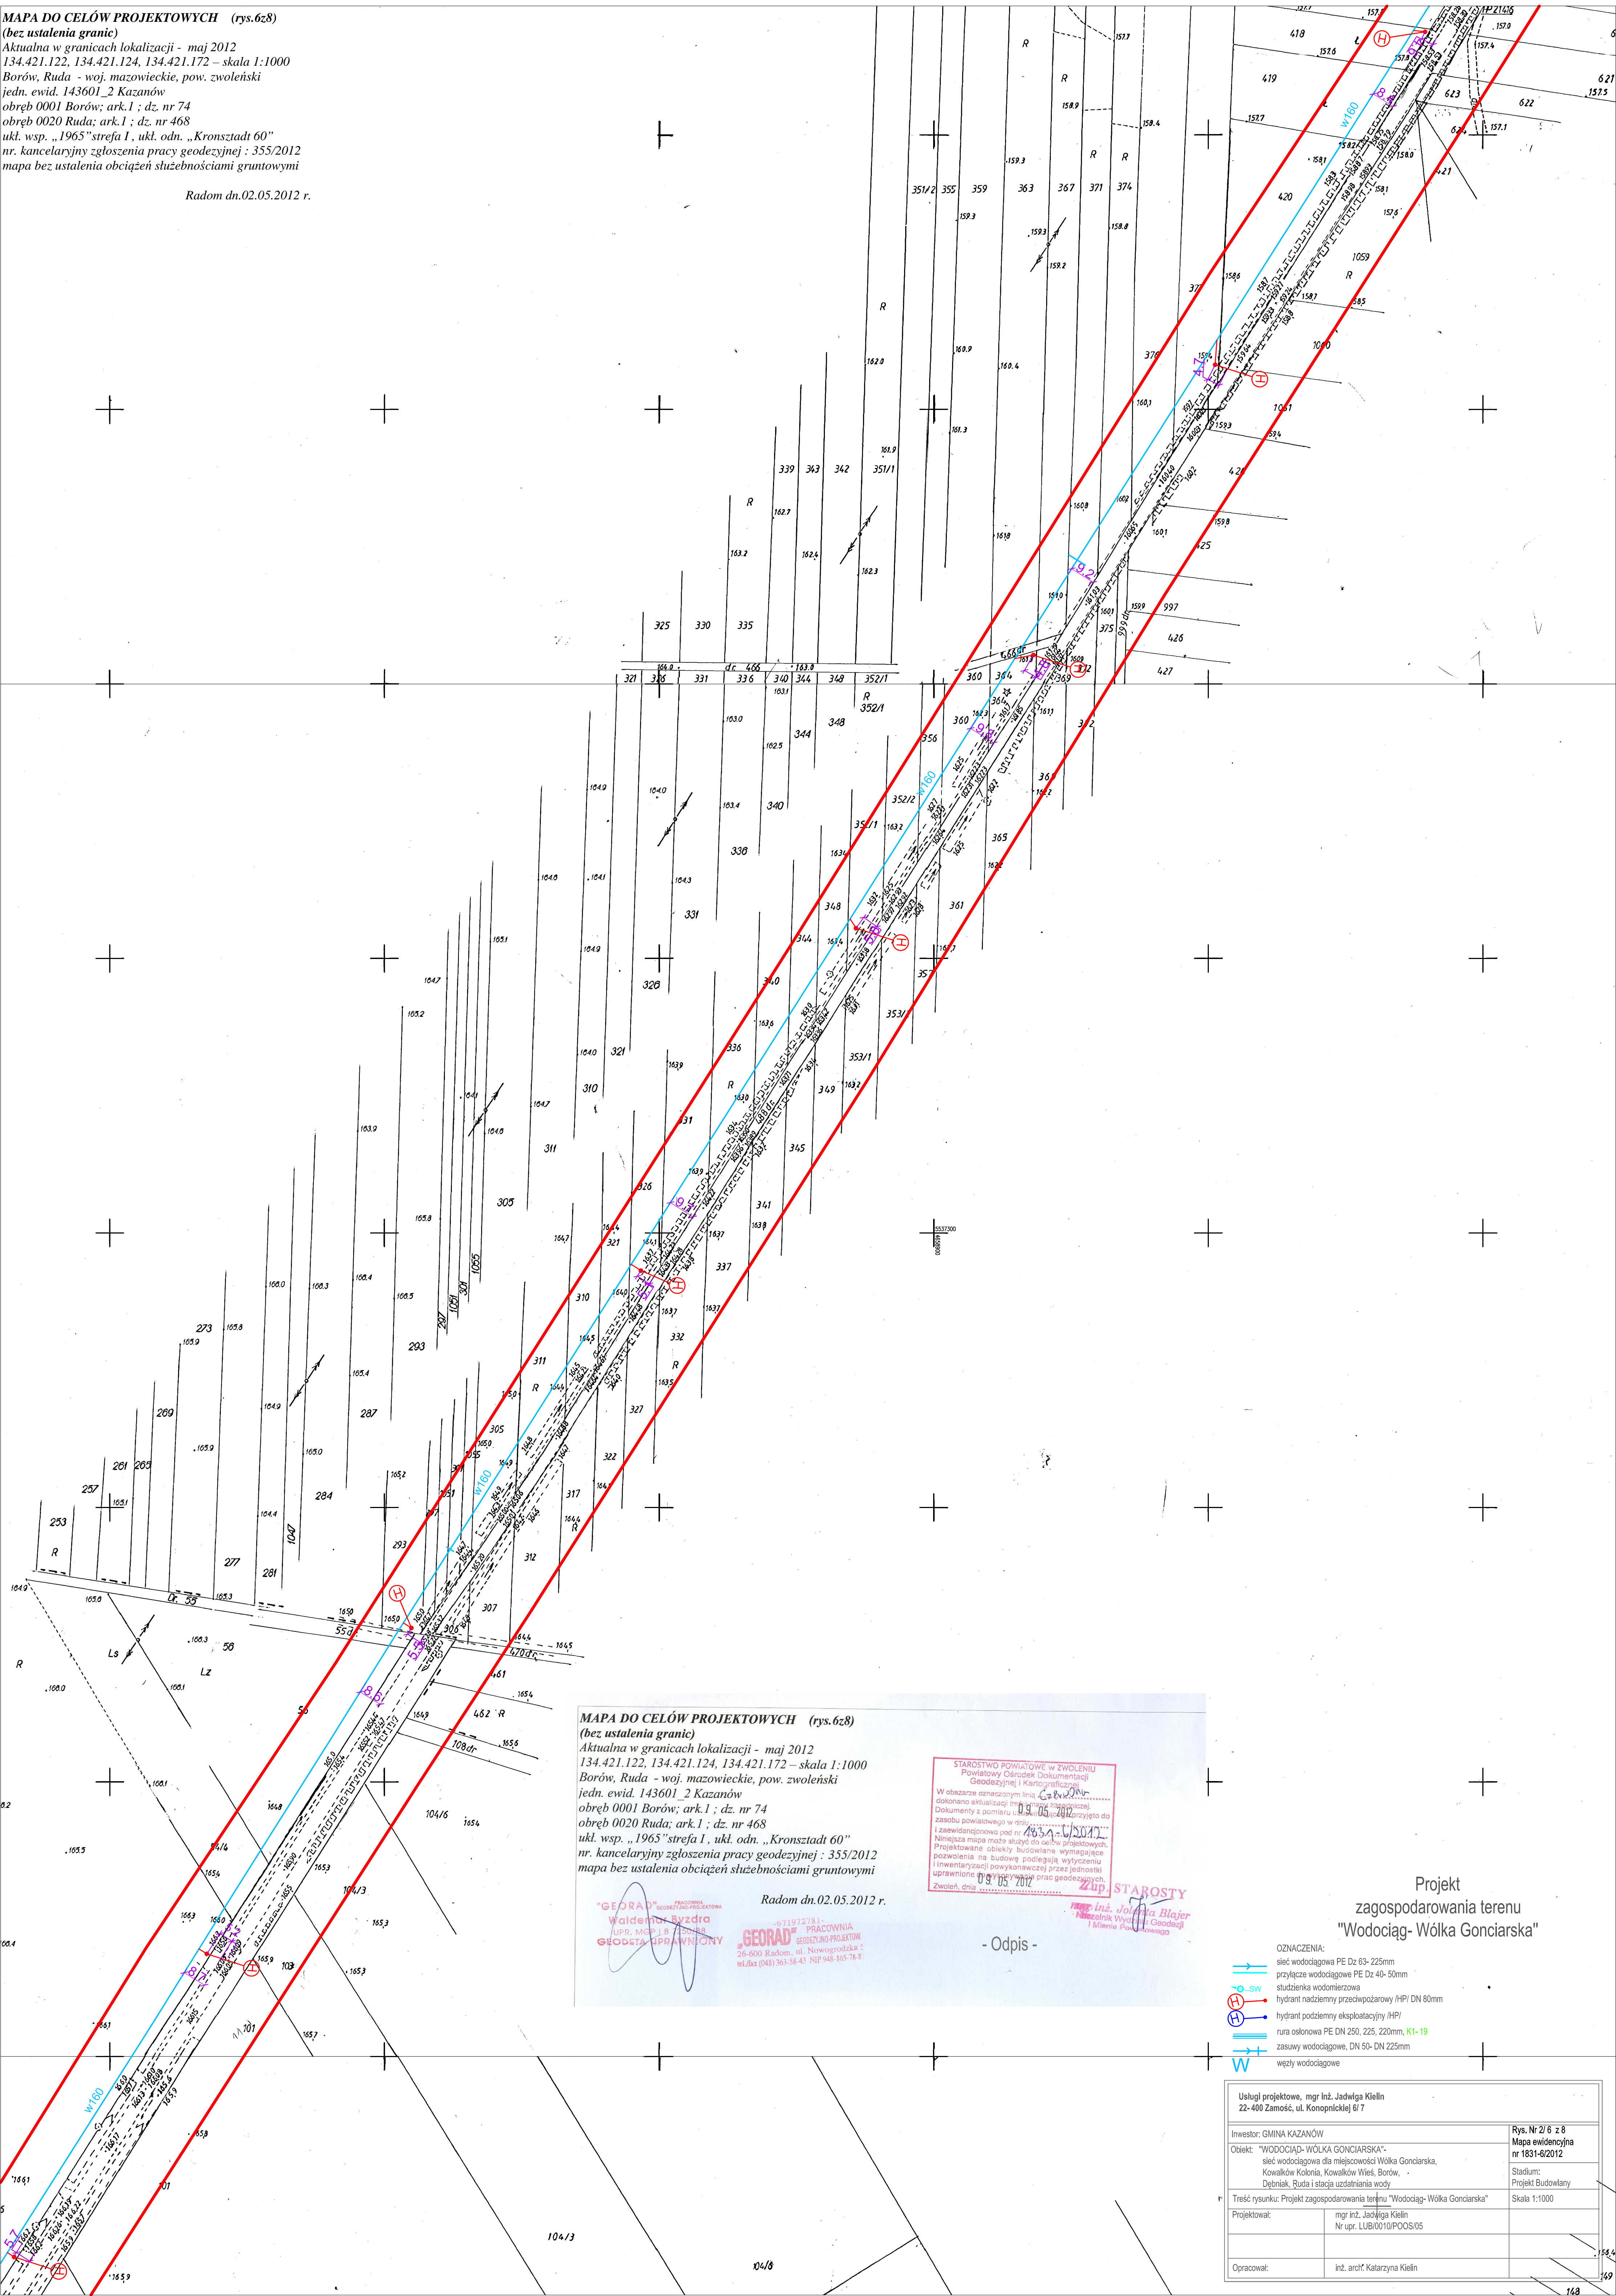

MAPA DO CELÓW PROJEKTOWYCH (rys.6z8)  
(bez ustalenia granic)  
Aktualna w granicach lokalizacji - maj 2012  
134.421.122, 134.421.124, 134.421.172 - skala 1:1000  
Borów, Ruda - woj. mazowieckie, pow. zwoleński  
jedn. ewid. 143601\_2 Kazanów  
obręb 0001 Borów; ark.1 ; dz. nr 74  
obręb 0020 Ruda; ark.1 ; dz. nr 468  
ukł. wsp. „1965” strefa I, ukł. odn. „Kronsztadt 60”  
nr. kancelaryjny zgłoszenia pracy geodezyjnej : 355/2012  
mapa bez ustalenia obciążeń służebnościami gruntowymi

Radom dn.02.05.2012 r.

„GEORAD” PRACOWNIA  
WALDEMAR BYZDRA  
UPR. MGP I B. 135988  
GEODESTA UPRAWNIENY

„GEORAD” PRACOWNIA  
GEODEZJO-PROJEKTOWA  
26-600 Radom, ul. Nowogrodzka 2  
tel./fax (048) 363 58 43 NIP 948 165 78 5

STAROSTWO POWIATOWE W ZWOLENIU  
Powiatowy Ośrodek Dokumentacji  
Geodezyjnej i Kartograficznej  
W obszarze oznaczonym linią czerwoną  
dokonano aktualizacji i aktualizacji  
Dokumenty z numerem 0.001.05.2012  
zawodu powiatowego w Zwoleń  
Lzawidencjonowa pod nr 4634-1/2012  
Niniejsza mapa może służyć do celów projektowych.  
Projektowane obiekty budowlane wymagające  
pozwolenia na budowę podlegają wytyczeniu  
i inwentaryzacji powykonawczej przez jednostki  
uprawnione do wykonywania prac geodezyjnych.  
Zwoleń, dnia 02.05.2012

Starosta  
mgr inż. Jolanta Blajer  
Naczelnik Wydziału Geodezji  
i Mienia Powiatowego

- Odpis -

Projekt  
zagospodarowania terenu  
"Wodociąg- Wólka Gonciarska"

- OZNACZENIA:
- sieć wodociągowa PE Dz 63-225mm
  - przyłącze wodociągowe PE Dz 40-50mm
  - studzienka wodomierzowa
  - hydrant podziemny przedpożarowy /HPI/ DN 80mm
  - hydrant podziemny eksploatacyjny /HPI/
  - rura osłonowa PE DN 250, 225, 220mm, K1-19
  - zasuwany wodociąg, DN 50- DN 225mm
  - W węży wodociągowe

Usługi projektowe, mgr inż. Jadwiga Kielin 22-400 Zamość, ul. Konopnickiej 6/7		
Investor: GMINA KAZANÓW	Rys. Nr 2/6 z 8 Mapa ewidencyjna nr 1631-6/2012	
Objekt: "WODOCIĄG- WÓŁKA GONCIARSKA"- sieć wodociągowa dla miejscowości Wólka Gonciarska, Kowalków Kolonia, Kowalków Wiś, Borów, Dębniak, Ruda i stacja uzdatniania wody	Stadium: Projekt Budowlany	
Treść rysunku: Projekt zagospodarowania terenu "Wodociąg- Wólka Gonciarska"		
Projektował:	mgr inż. Jadwiga Kielin Nr upr. LUB/0010/POOS/05	Skala 1:1000
Opracował:	inż. archt. Katarzyna Kielin	