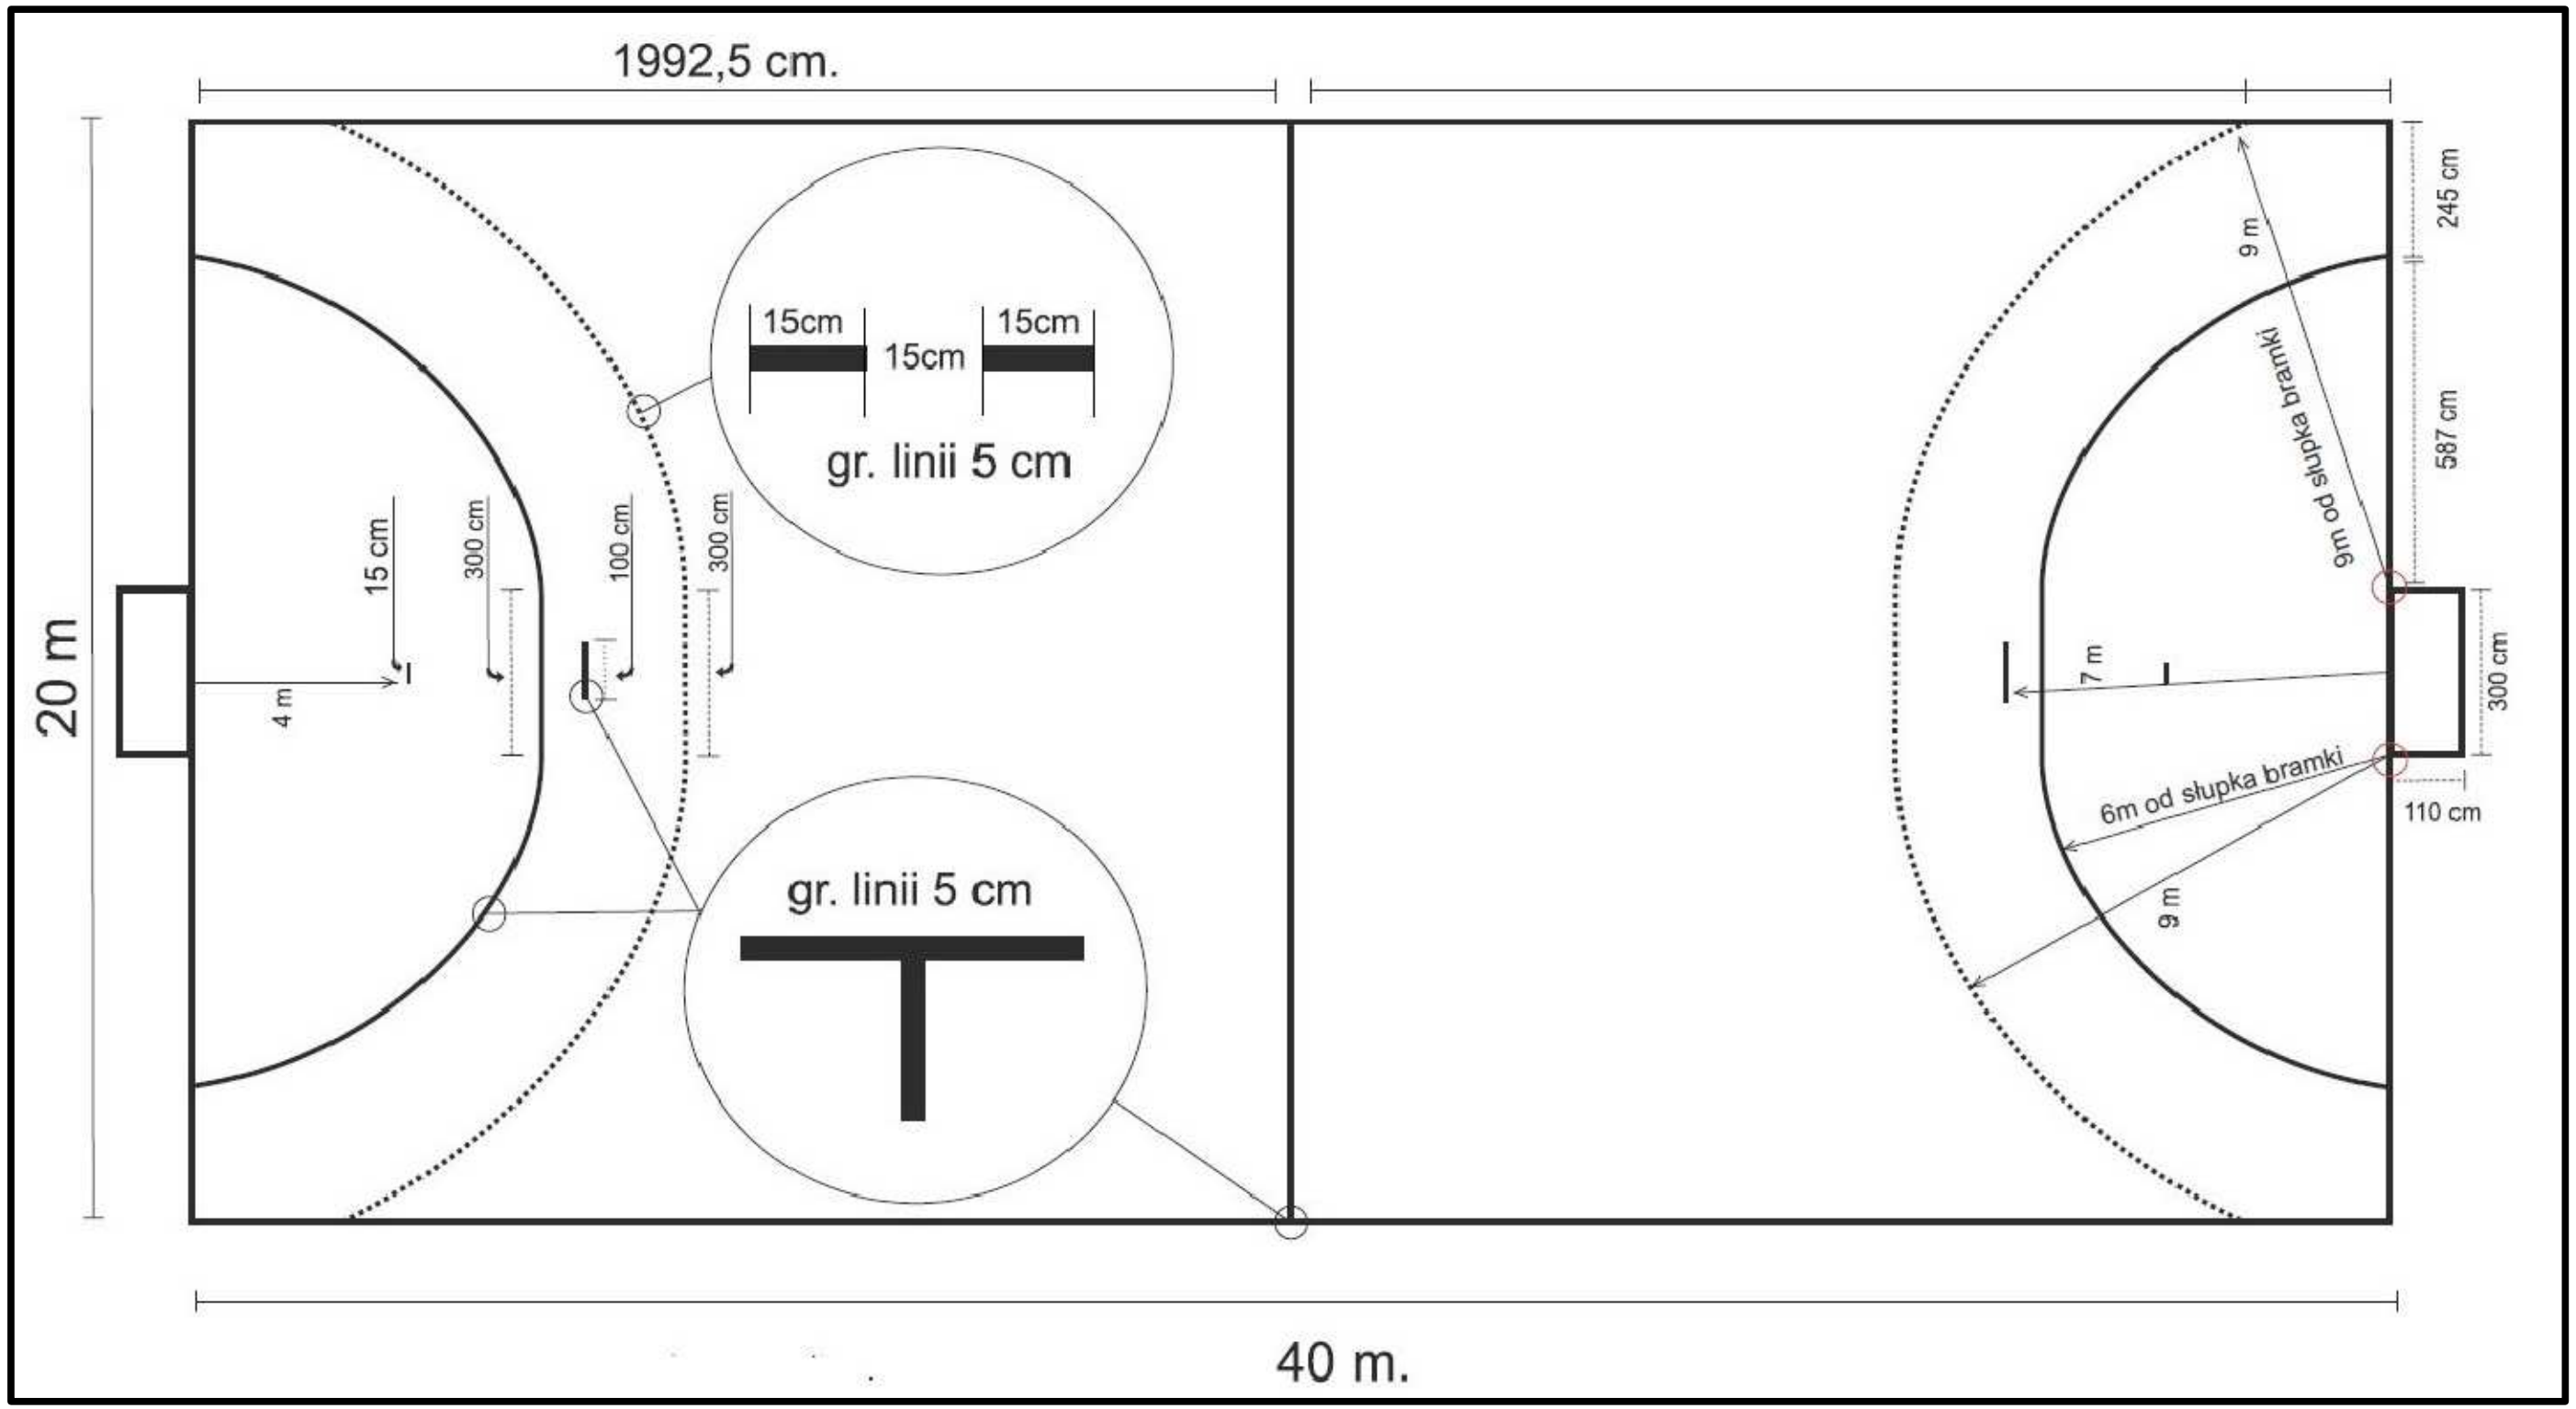

OBIEKT: BUDOWA BOISKA WIELOFUNKCYJNEGO O SZTUCZNEJ NAWIERZCHNI PRZY PSP W ZAKRZÓWKU		
INWESTOR: Urząd Gminy w Kazanowie ul. Partyzantów 28 26-713 Kazanów		
LOKALIZACJA: Zakrzówek Wieś 7, gm. Kazanów dz. nr ewid. 320/4		
TYTUŁ RYSUNKU: BOISKO DO PIŁKI RĘCZNEJ		
OPRACOWAŁ: Piotr Kulkowski	**UPRAWNIENIA** GP-III-7342/238/94	**PODPIS:**
SKALA: ————	**DATA OPRACOWANIA:** 09/2017	**NR RYS.:** A.7