


PRZEKRÓJ KONSTRUKCYJNY


KM 0 + 00,00 - KM 0 + 255,55

KM 0 + 00,00 - KM 0 + 095,58

KM 0 + 00,00 - KM 0 + 046,20

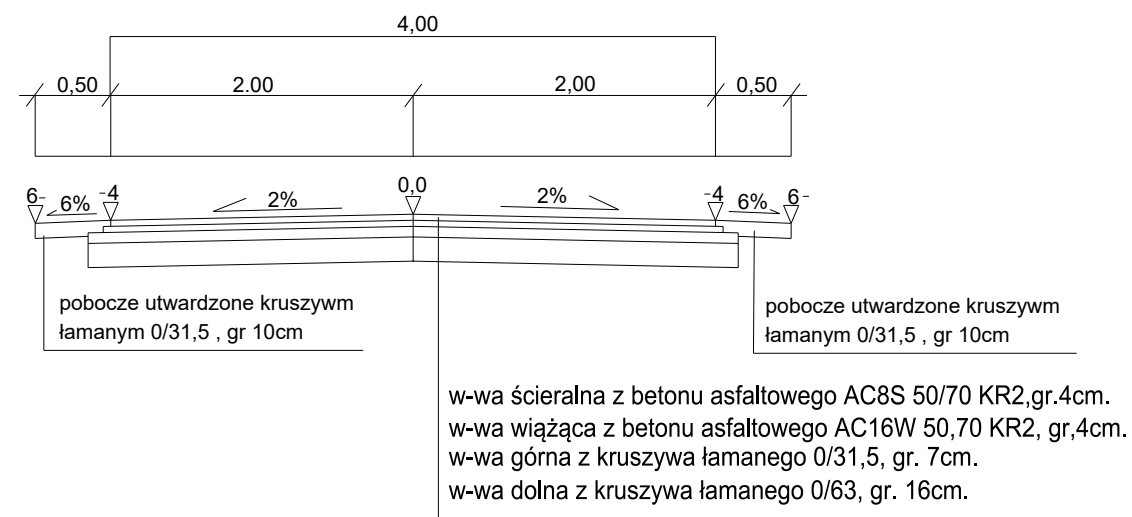

KM 0 +255,55 - KM 0 + 448,72

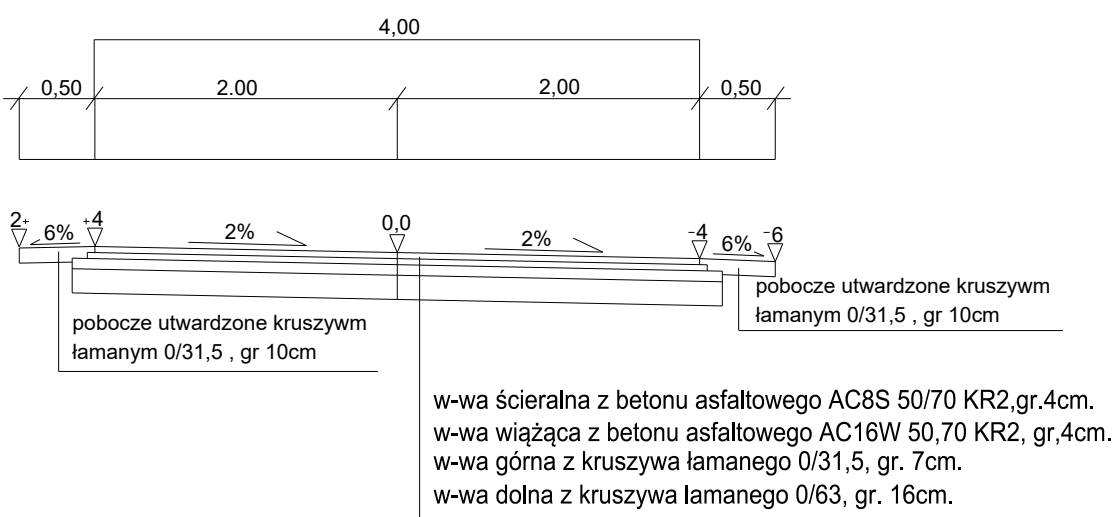

PROJEKT	PRZEBUDOWA DROGI WEWNĘTRZNEJ KAZANÓW - MIECHÓW		
ADRES	GMINA KAZANÓW, POWIAT ZWOLEŃSKI		
Rys. Nr 3	PRZEKRÓJ KONSTRUKCYJNY	skala 1 : 50	
PROJEKTANT	mgr inż. Adam Droń Upr. Nr LUB/0211/POOD/05	Podpis	Data
			kwiecień 2021 r.
ASYSTENT PROJEKTANTA	inż. Mirosława Ruszkowska Upr. Nr GP-III-7342/71/92		