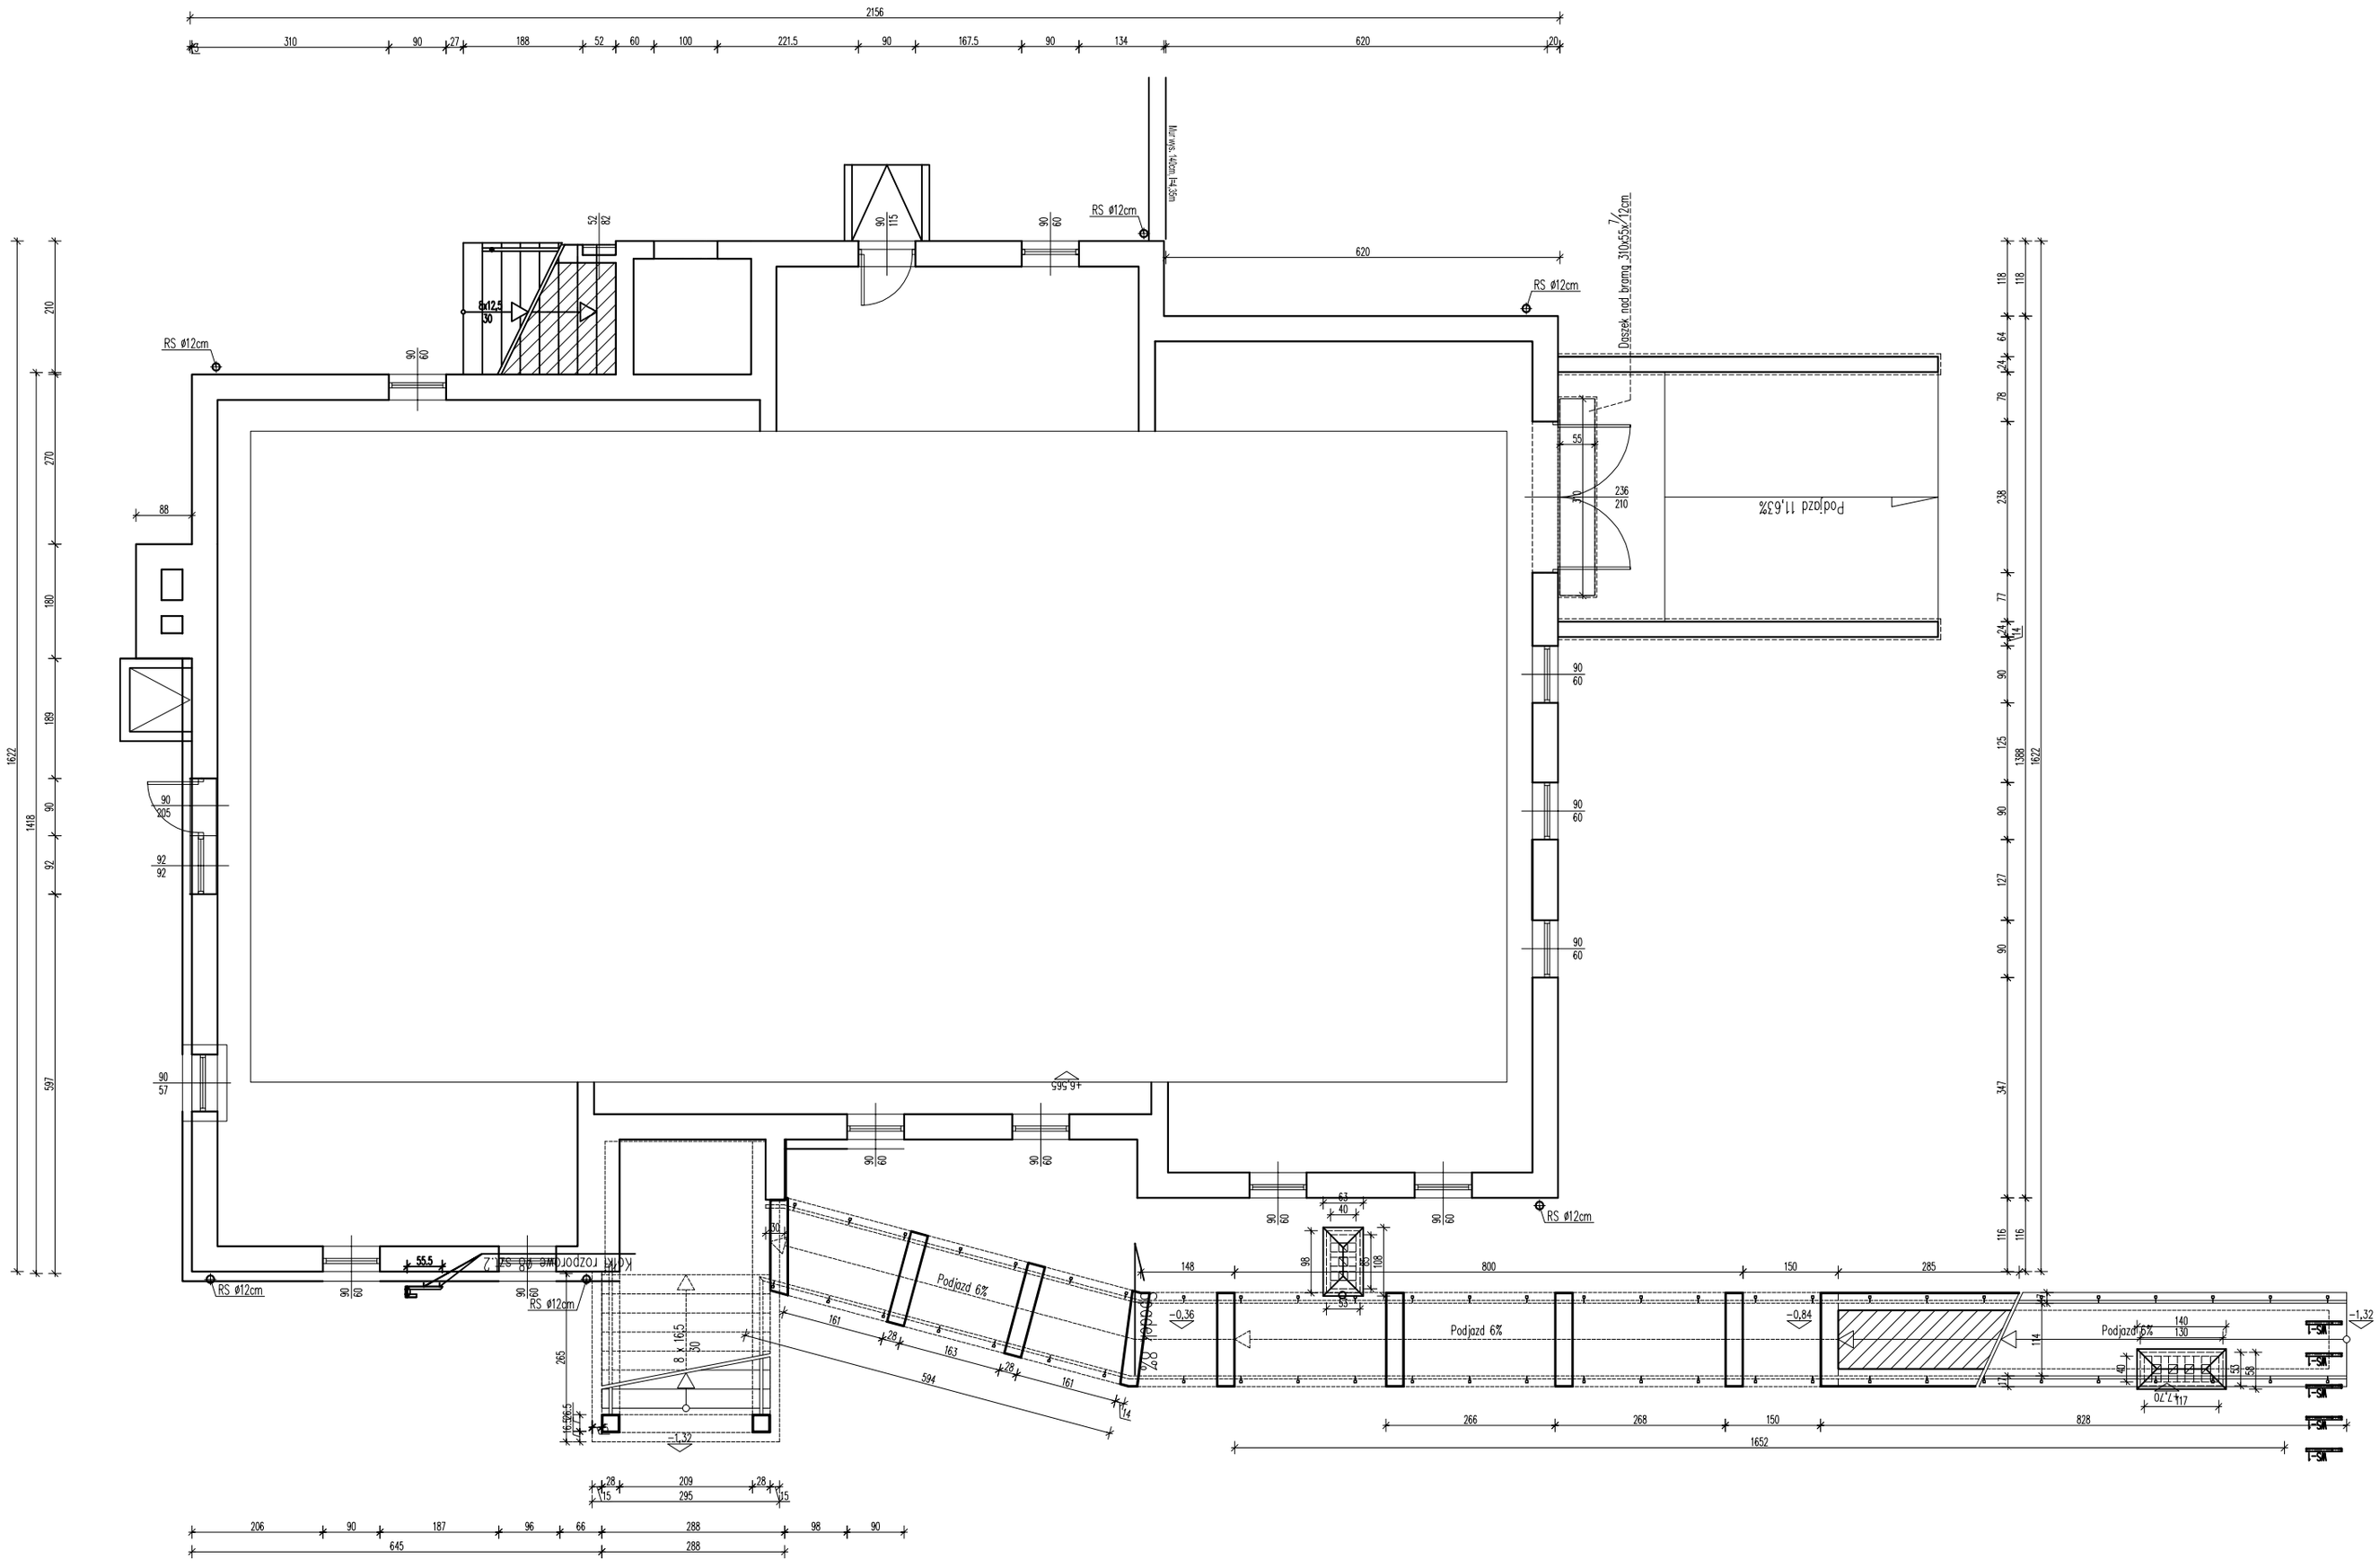

OBIEKT: TERMOMODERNIZACJA BUDYNKU OŚRODKA ZDROWIA W KAZANOWIE		
INWESTOR: Urząd Gminy w Kazanowie		
LOKALIZACJA: KAZANÓW dz. nr ewid. 594/1		
TYTUŁ RYSUNKU: INWENTARYZACJA - RZUT PIWNIC		
OPRACOWAŁ: Piotr Kulkowski	NR UPRAWNIEŃ: GP-III-7342/238/94	PODPIS:
SKALA: 1:100	DATA OPRACOWANIA: 02.12.2016	NR RYS.: I.1