




SALTA 1.0

Rozkład temperatur w przegrodzie Skala rzeczywista

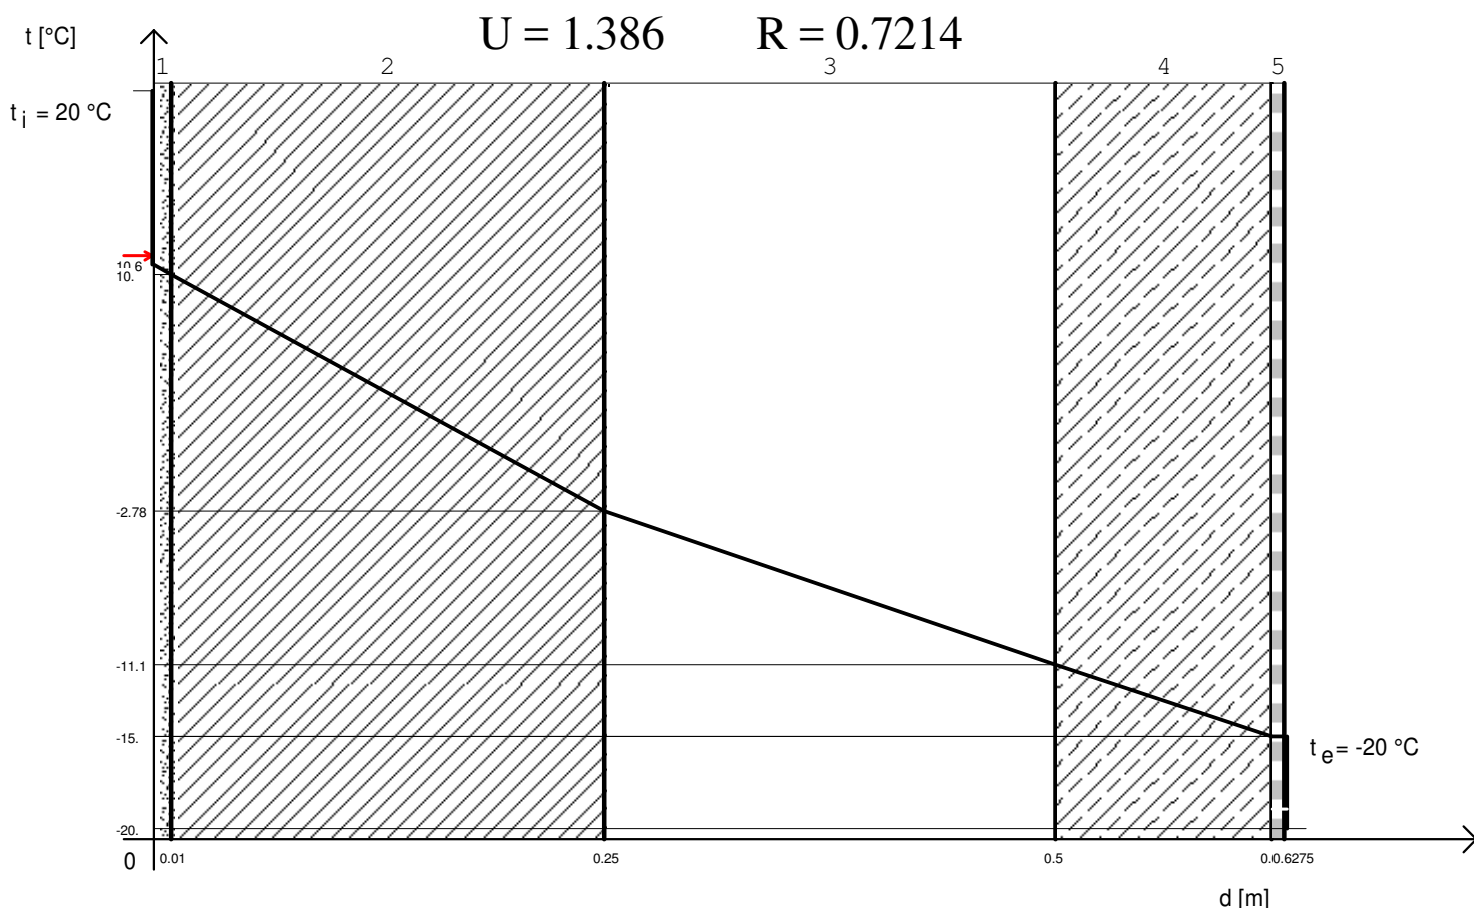

Nr	Nazwa Warstwy	d [m]	λ [W/m K]	R [m ² K/W]	t [°C]
Wewn.					20
					10.57
1	Tynk lub gładź cementowa 200	0.01	1.	0.01	10.02
2	** Strop DZ - 4 h=0.24 ; 1080"	0.24	1.04	0.2308	-2.778
3	Niewentylowana warstwa powietrza	0.25	0.	0.15	-11.1
4	Żelbet 2500	0.12	1.7	0.07059	-15.01
5	Pokrycie z trzech warstw papy asfaltowej z trzema warstwami .	0.0075	0.	0.	-15.01
Zewn.					-20

Rodzaj przegrody : Stropodach wentylowany z warstwą powietrza większą niż 0,2 m
Warunki eksploatacji : średnio wilgotne